



FERROCARRIL DE MEDINA DEL CAMPO

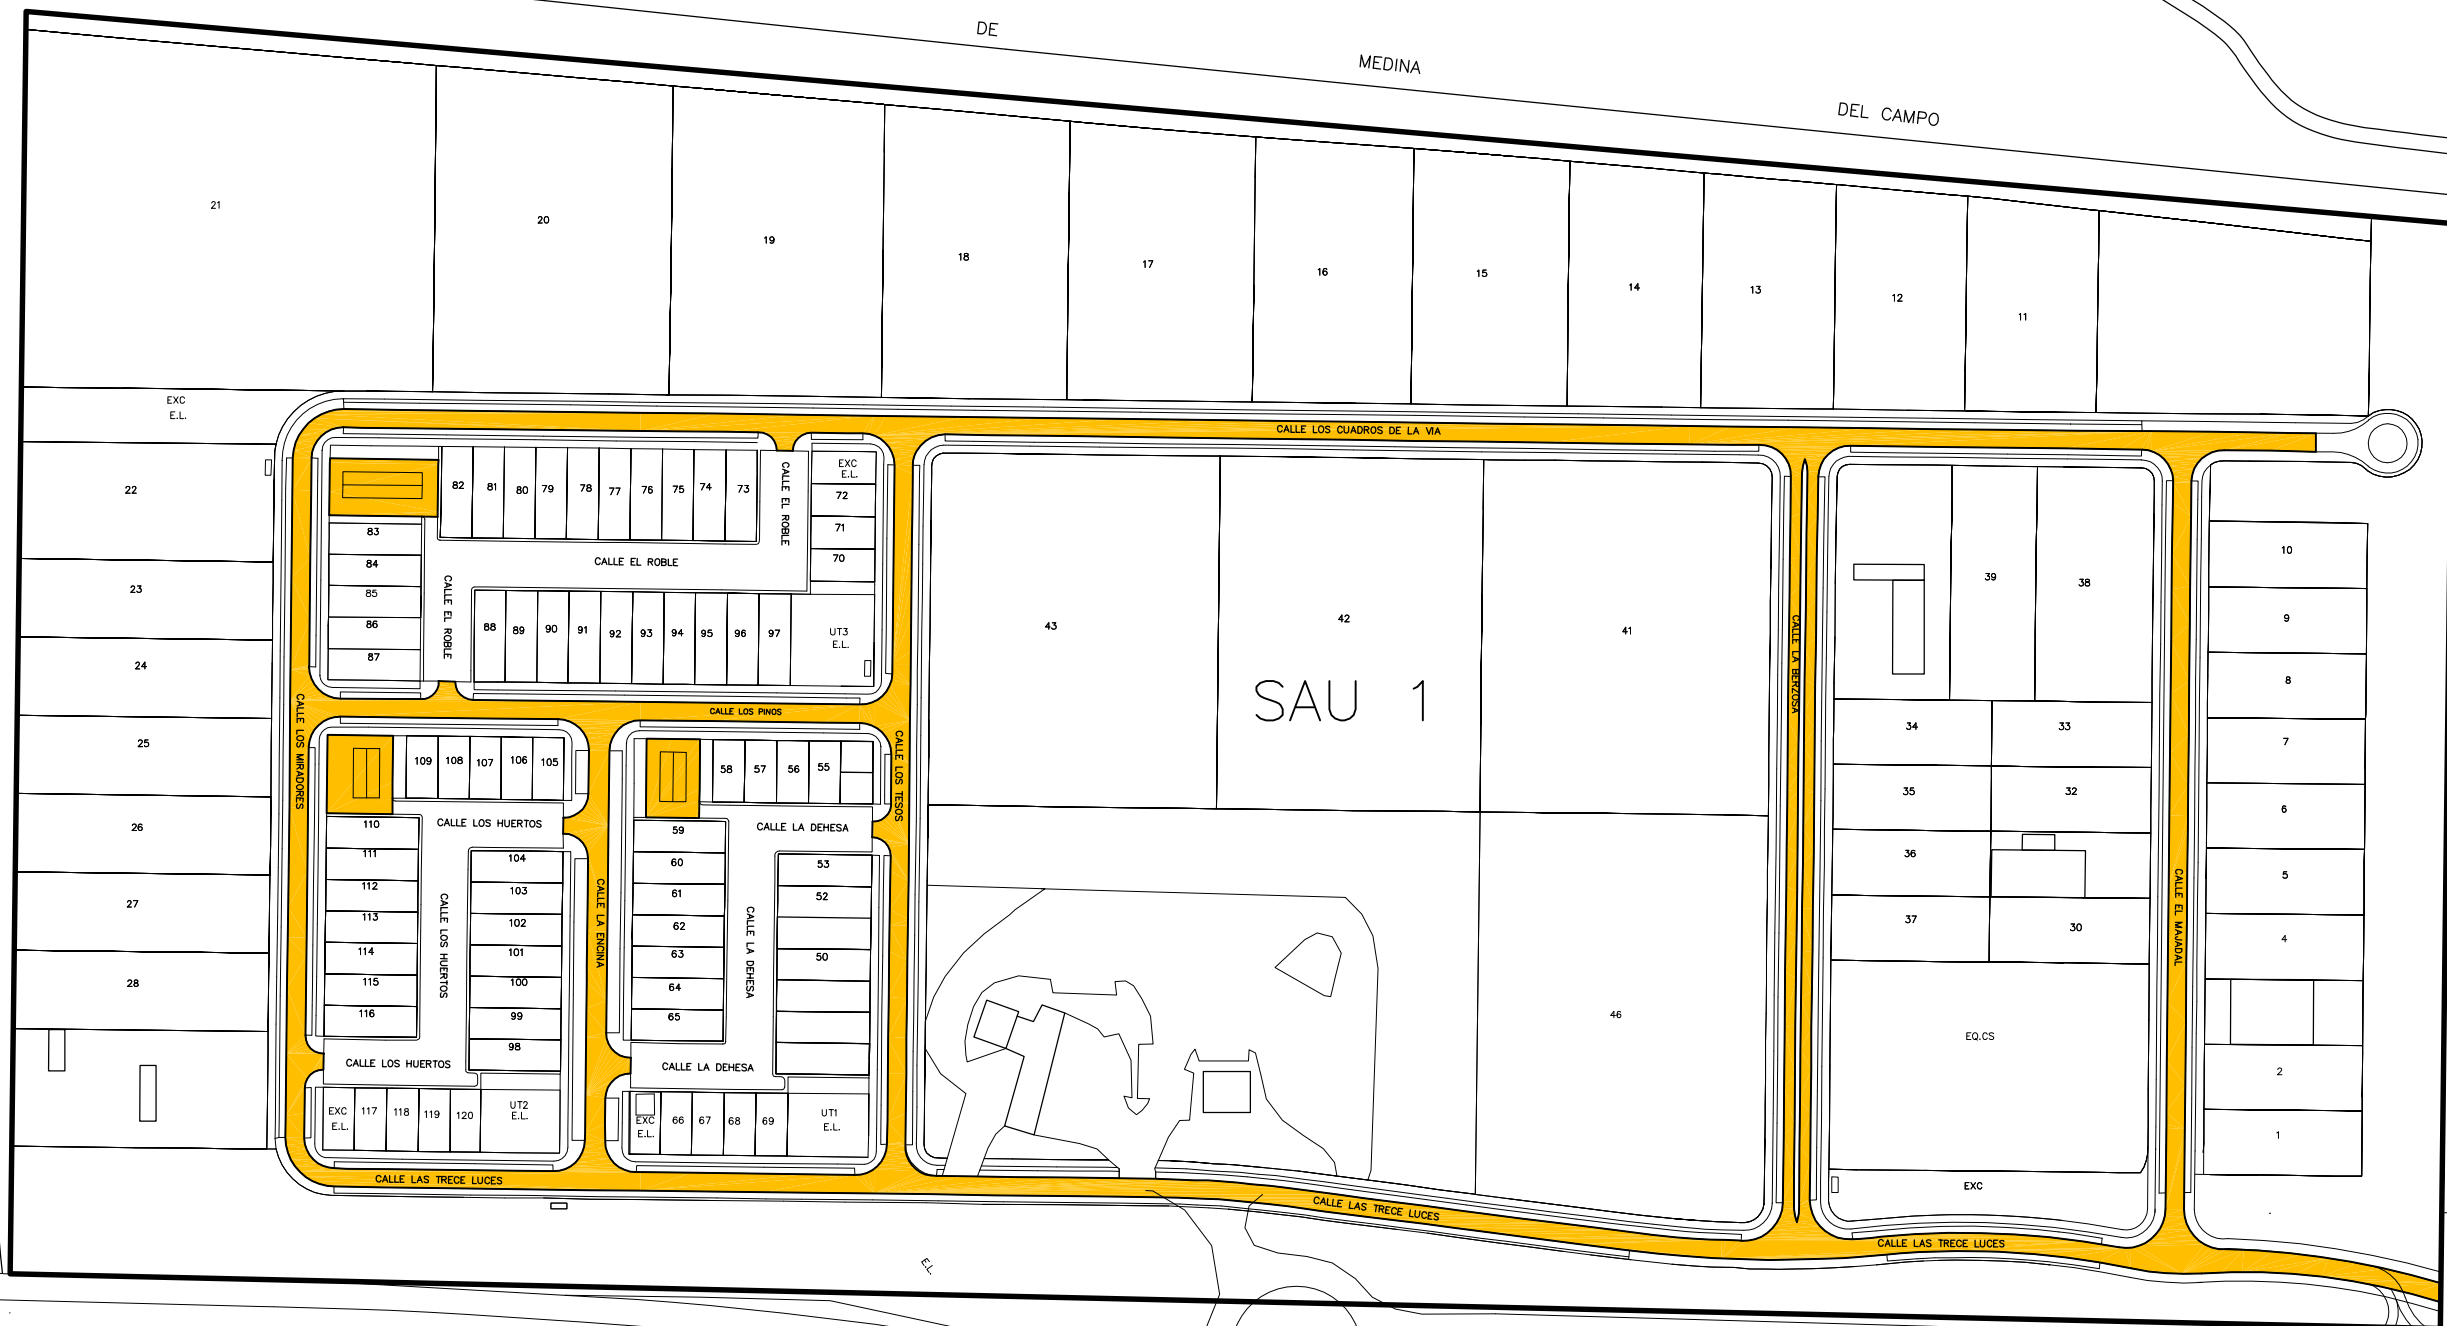

AREA ABASTECIDA POR SERVICIOS

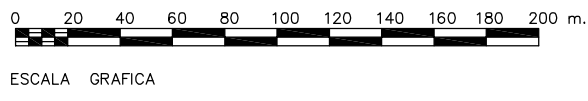

Ideas y Programas, s.l. Fecha: Diciembre, 2005 Carpeta: 08-11-05 Dibujo: 132123123 F=Din A2 E=1/2000 Ep=0.50

	DIPUTACION DE SALAMANCA A.T.M. Y URBANISMO		AYUNTAMIENTO DE SANCTI SPIRITUS	
	PROGRAMA DE PROMOCION DE PLANEAMIENTO URBANISTICO MUNICIPAL DIPUTACION DE SALAMANCA - PROG. URBANISTICO 2004-2005			
NORMAS URBANÍSTICAS MUNICIPALES DE SANCTI SPIRITUS				
Plano:		INFORMACIÓN URBANÍSTICA		
3.4		ESTADO ACTUAL INSTALACIONES		
Arquitecto:		Escala:	Fecha:	
TOMAS MARTIN MARTIN		1/2000	Diciembre 2005	