



FERROCARRIL DE MEDINA DEL CAMPO

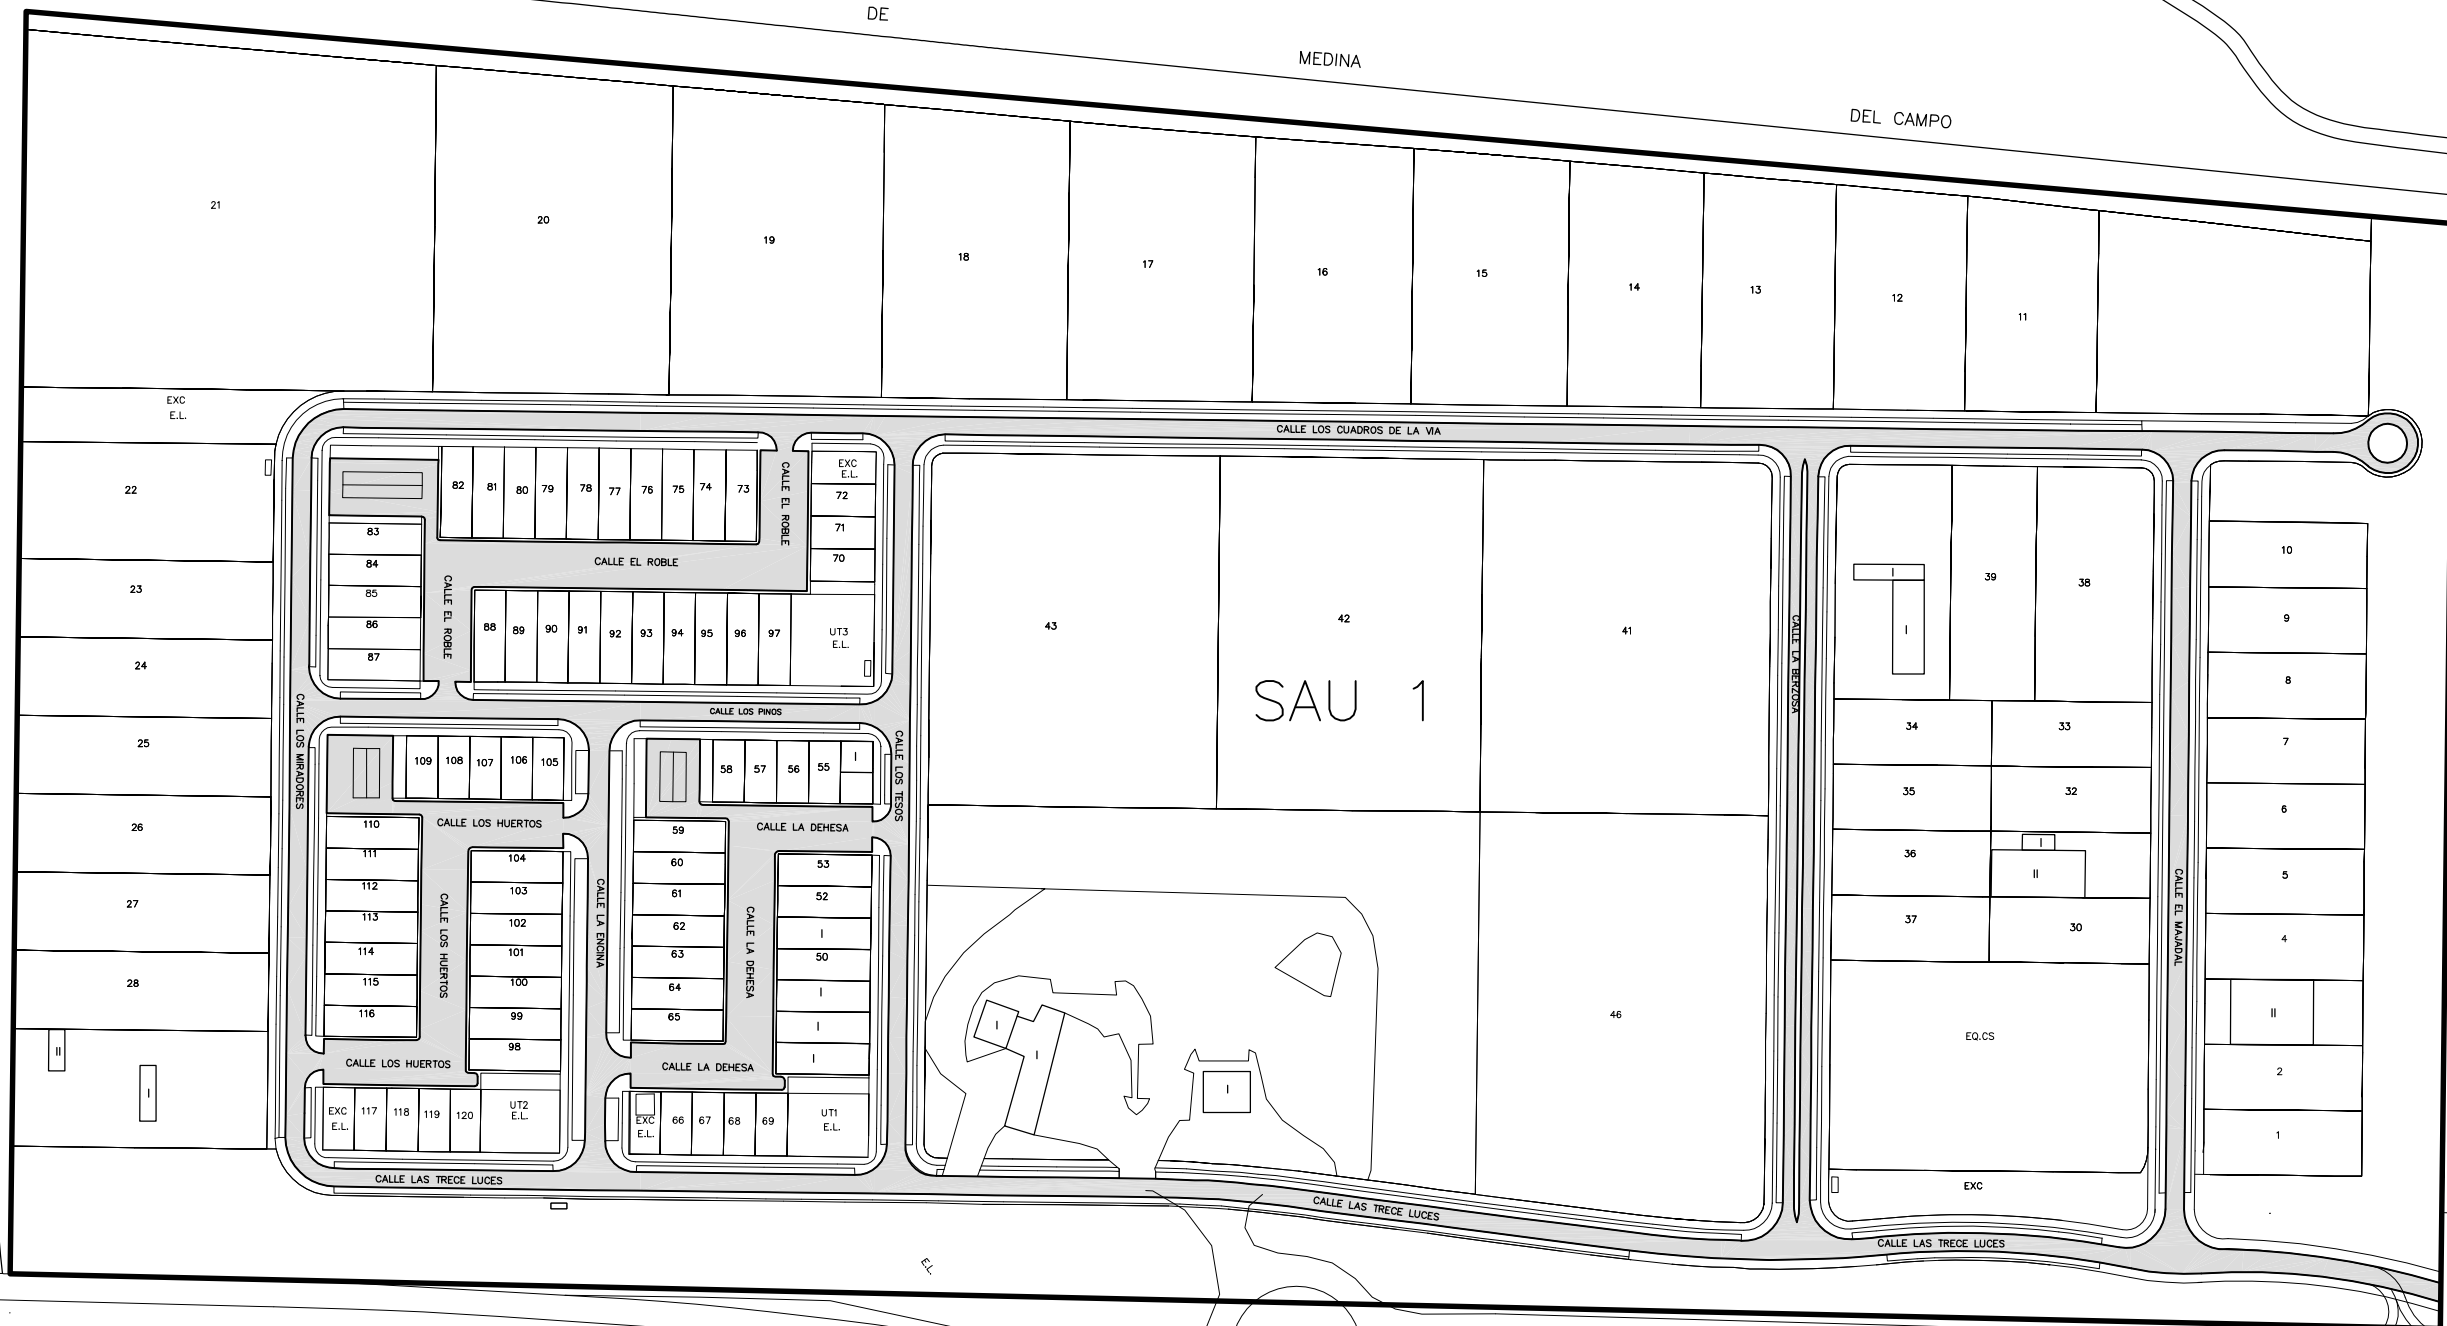

INFORMACION VIARIA URBANA

TIPO DE FIRME PREDOMINANTE

	AGLOMERADO
	HORMIGON
	TIERRA
	ADOQUINADO Y OTROS

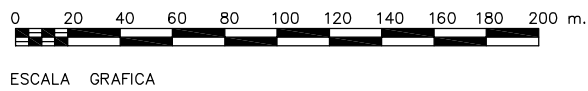

Ideas y Programas, s.l. Fecha: Diciembre, 2005 Carpeta: 08-11-05 Dibujo: 132123123 F=Din A2 E=1/2000 Ep=0.50

	DIPUTACION DE SALAMANCA A.T.M. Y URBANISMO	AYUNTAMIENTO DE SANCTI SPIRITUS	
	PROGRAMA DE PROMOCION DE PLANEAMIENTO URBANISTICO MUNICIPAL DIPUTACION DE SALAMANCA - PROG. URBANISTICO 2004-2005		
NORMAS URBANÍSTICAS MUNICIPALES DE SANCTI SPIRITUS			
Plano:		INFORMACIÓN URBANÍSTICA	
4.2		ESTADO ACTUAL PAVIMENTACIÓN Y ALTURAS	
Arquitecto:		Escala:	Fecha:
TOMAS MARTIN MARTIN		1/2000	Diciembre 2005