




USOS DEL SUELO	
TC	TERRENO DE CULTIVO
Pr	PRADO
Pr/Ar	PRADO/ARBOLADO
Ma	MONTE ALTO
Tc/Ar	TERRENO DE CULTIVO/ARBOLADO
Mb	MONTE BAJO
Er	ERIAL

SIGNOS CONVENCIONALES	
	AUTOVIA
	CARRETERA COMARCAL-NACIONAL
	CARRETERA LOCAL O PARTICULAR
	CAMINO HERRADURA
	SENDA
	LIMITE DE CULTIVO
	DELIMITACION DE MONTES DE UTILIDAD PUBLICA
	MASA DE ARBOLES-ARBOL AISLADO
	PUNTO DE APOYO-PUNTO PRINCIPAL
	ED. EN CONSTRUCCION - FUERA DE ORDENACION
	ARROYO VAGUADA
	ALBERCA, CHARCA, PISCINA
	CURVAS DE NIVEL

LOCALIZACION EN EL TERMINO MUNICIPAL	

PROTECCION ESPECIAL CAUCES DE ARROYOS	
	LOS ARROYOS AQUI GRAFIADOS CONLLEVAN LA PROTECCION QUE AQUI SE DESCRIBE
	- Servidumbre
	- Zona Policia

CLASIFICACION DEL SUELO	
	SUELO URBANO
	SUELO URBANIZABLE RESIDENCIAL
	SUELO RUSTICO
	PROTECCION ENTORNO URBANO
	PROTECCION NATURAL
	ASENTAMIENTO TRADICIONAL
	PROTECCION DE INFRAESTRUCTURAS
	PROTECCION DE CEMENTERIO
	PROTECCION CULTURAL
	SUELO RUSTICO COMUN

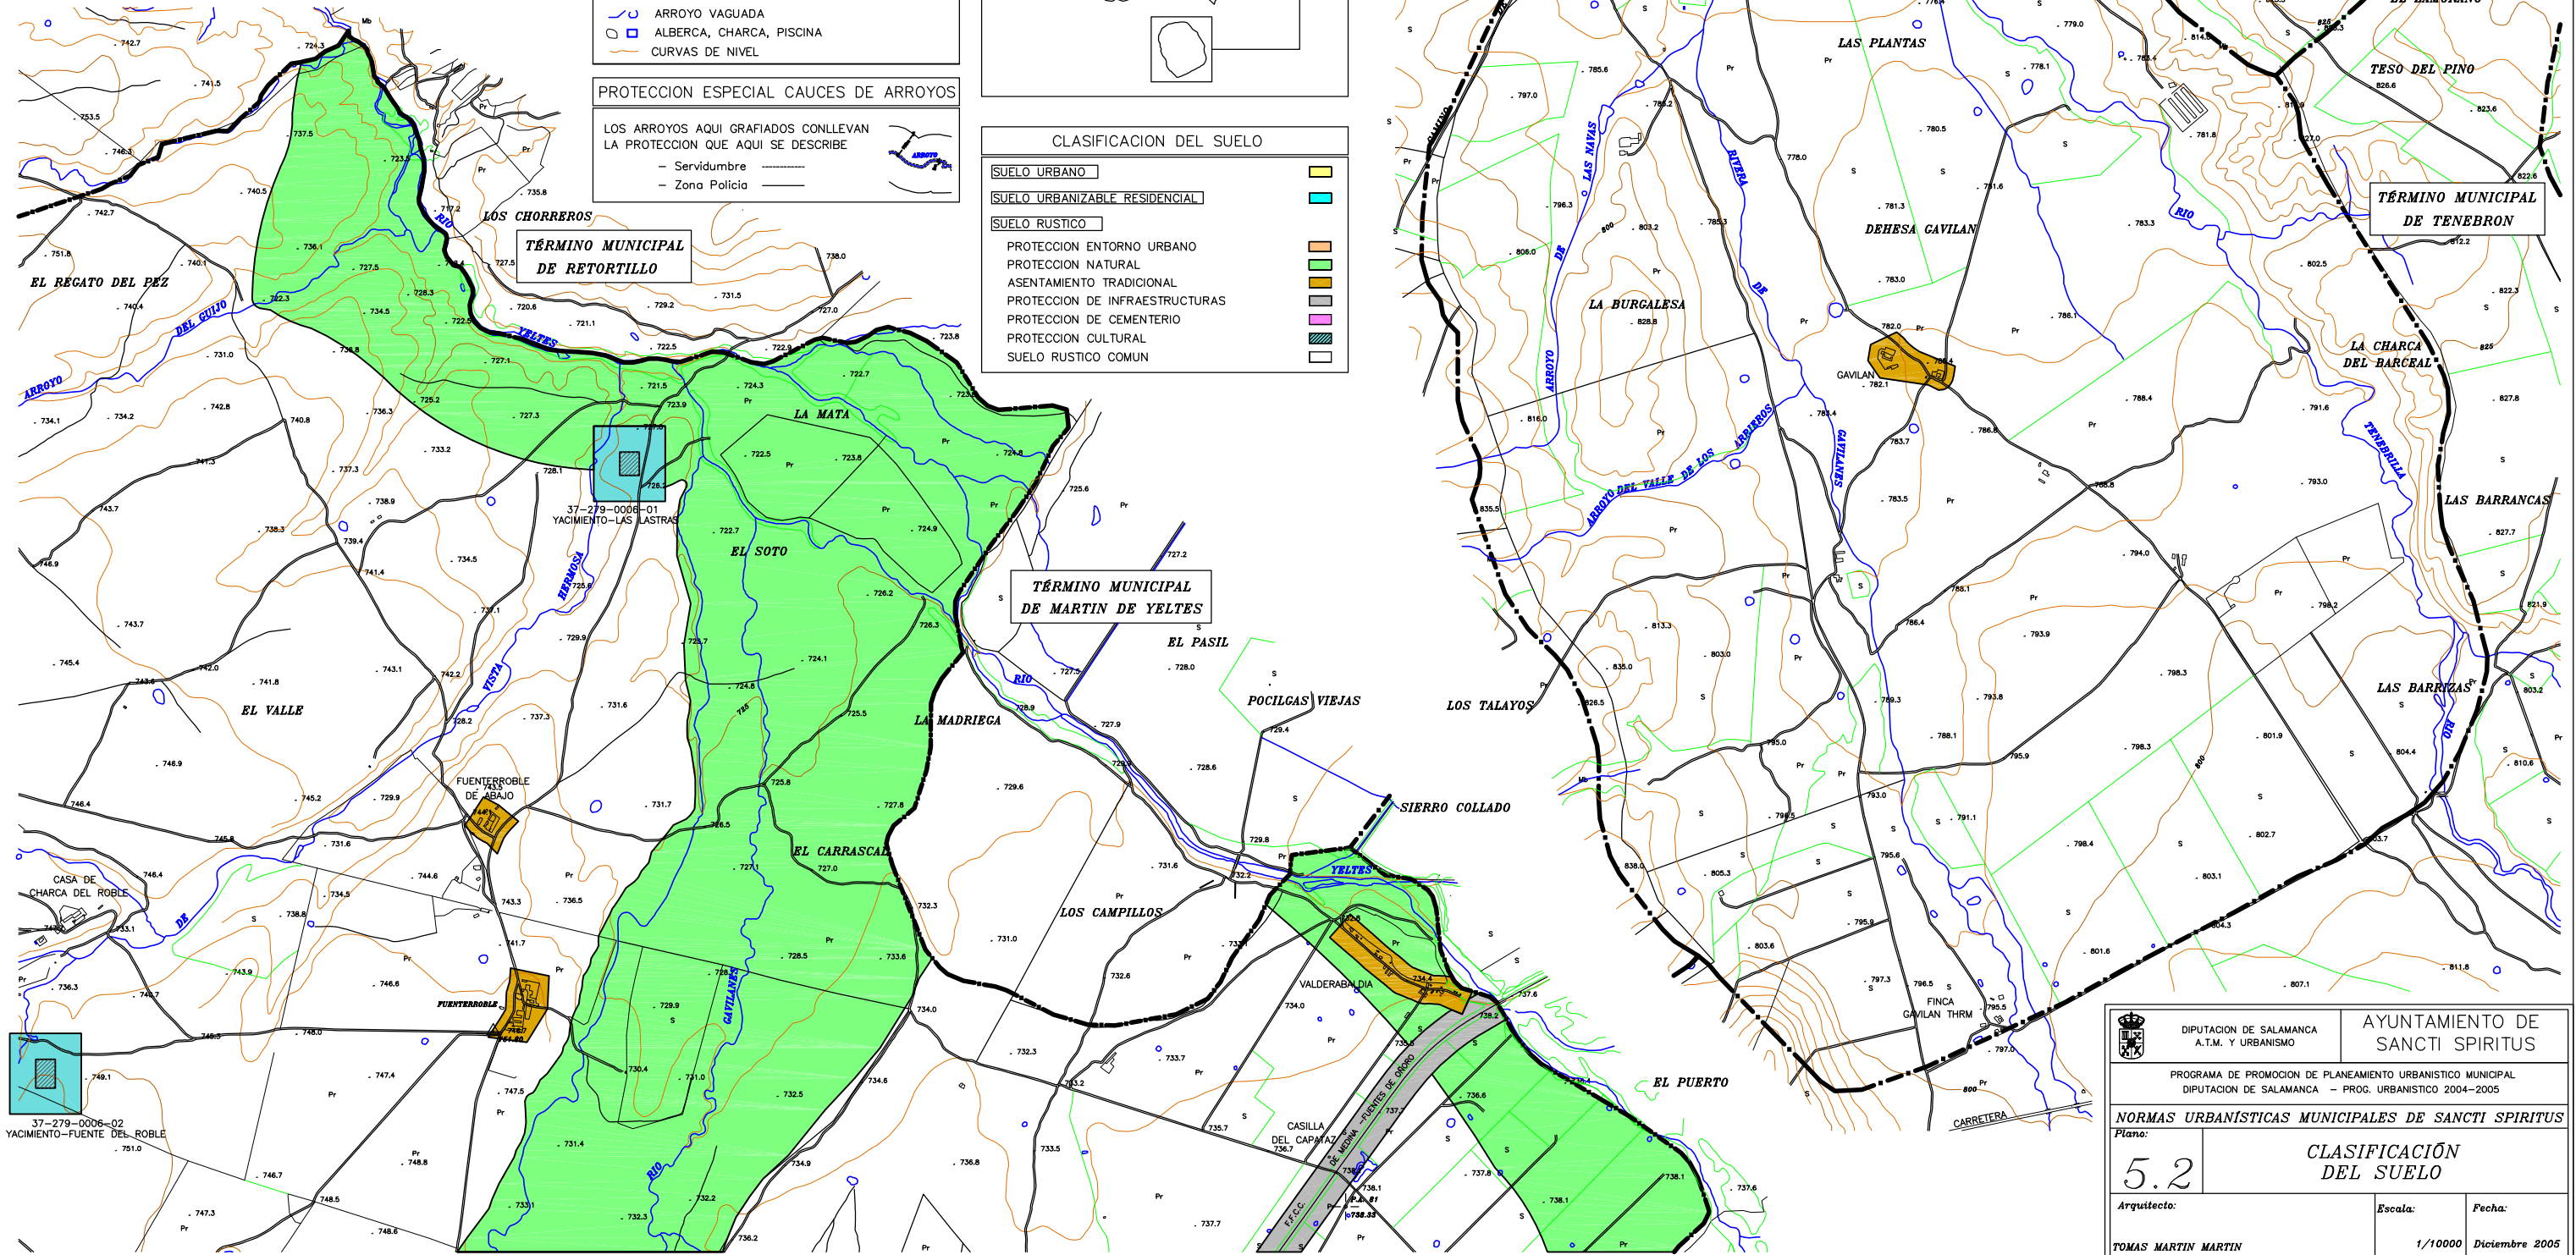

DIPUTACION DE SALAMANCA A.T.M. Y URBANISMO		AYUNTAMIENTO DE SANCTI SPIRITUS	
PROGRAMA DE PROMOCION DE PLANEAMIENTO URBANISTICO MUNICIPAL DIPUTACION DE SALAMANCA - PROC. URBANISTICO 2004-2005			
NORMAS URBANISTICAS MUNICIPALES DE SANCTI SPIRITUS			
Plano:		5.2	
Clasificación del Suelo		CLASIFICACIÓN DEL SUELO	
Arquitecto:	Escala:	Fecha:	
TOMAS MARTIN MARTIN	1/10000	Diciembre 2005	