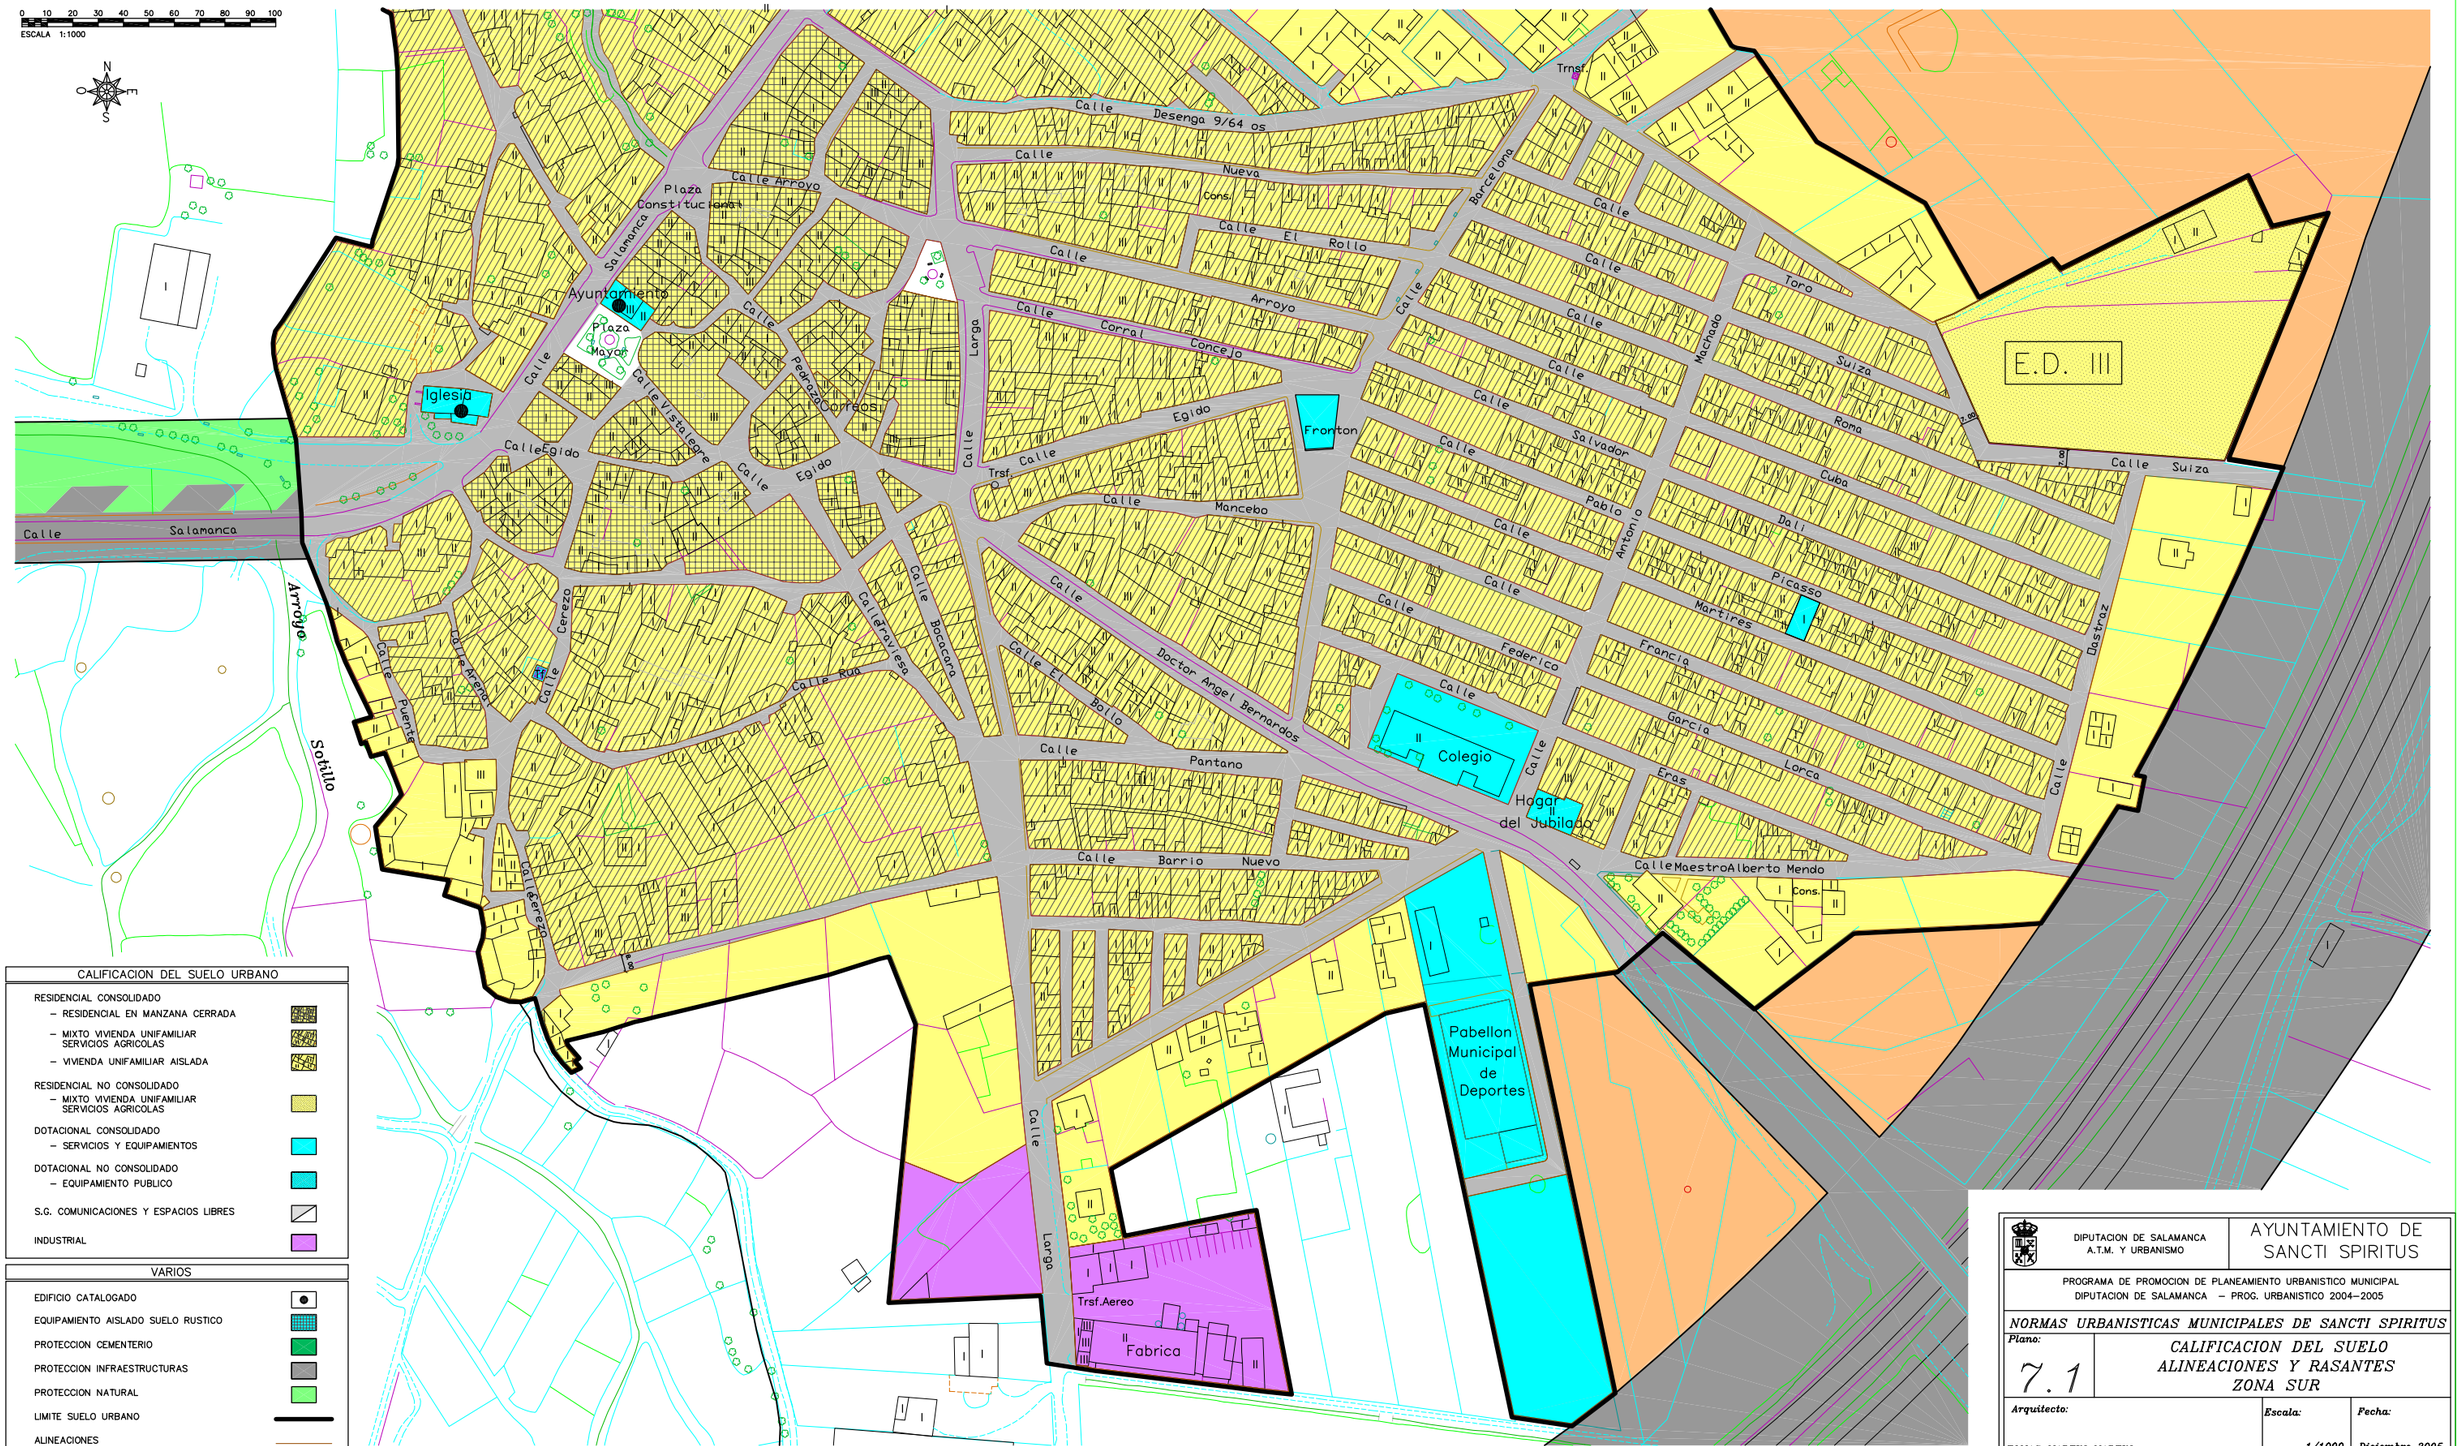

CALIFICACION DEL SUELO URBANO

RESIDENCIAL CONSOLIDADO
- RESIDENCIAL EN MANZANA CERRADA
- MIXTO VIVIENDA UNIFAMILIAR SERVICIOS AGRICOLAS
- VIVIENDA UNIFAMILIAR AISLADA

RESIDENCIAL NO CONSOLIDADO
- MIXTO VIVIENDA UNIFAMILIAR SERVICIOS AGRICOLAS

DOTACIONAL CONSOLIDADO
- SERVICIOS Y EQUIPAMIENTOS

DOTACIONAL NO CONSOLIDADO
- EQUIPAMIENTO PUBLICO

S.G. COMUNICACIONES Y ESPACIOS LIBRES

INDUSTRIAL

VARIOS

- EDIFICIO CATALOGADO
- EQUIPAMIENTO AISLADO SUELO RUSTICO
- PROTECCION CEMENTERIO
- PROTECCION INFRAESTRUCTURAS
- PROTECCION NATURAL
- LIMITE SUELO URBANO
- ALINEACIONES

DIPUTACION DE SALAMANCA
A.T.M. Y URBANISMO

AYUNTAMIENTO DE SANCTI SPIRITUS

PROGRAMA DE PROMOCION DE PLANEAMIENTO URBANISTICO MUNICIPAL
DIPUTACION DE SALAMANCA – PROG. URBANISTICO 2004–2005

NORMAS URBANISTICAS MUNICIPALES DE SANCTI SPIRITUS

Plano: 7.1

CALIFICACION DEL SUELO
ALINEACIONES Y RASANTES
ZONA SUR

Arquitecto: TOMAS MARTIN MARTIN

Escala: 1/1000

Fecha: Diciembre 2005

Ideas y Programas, s.l. Fecha:Noviembre 2006 Carpeta:PLANOS_19-12-05 Dibujo:SE 7-1CALIFICACION Fa:Din A1 E=1/1000 Ep=1.00